


AV. ODAIR ROSA DE OLIVEIRA

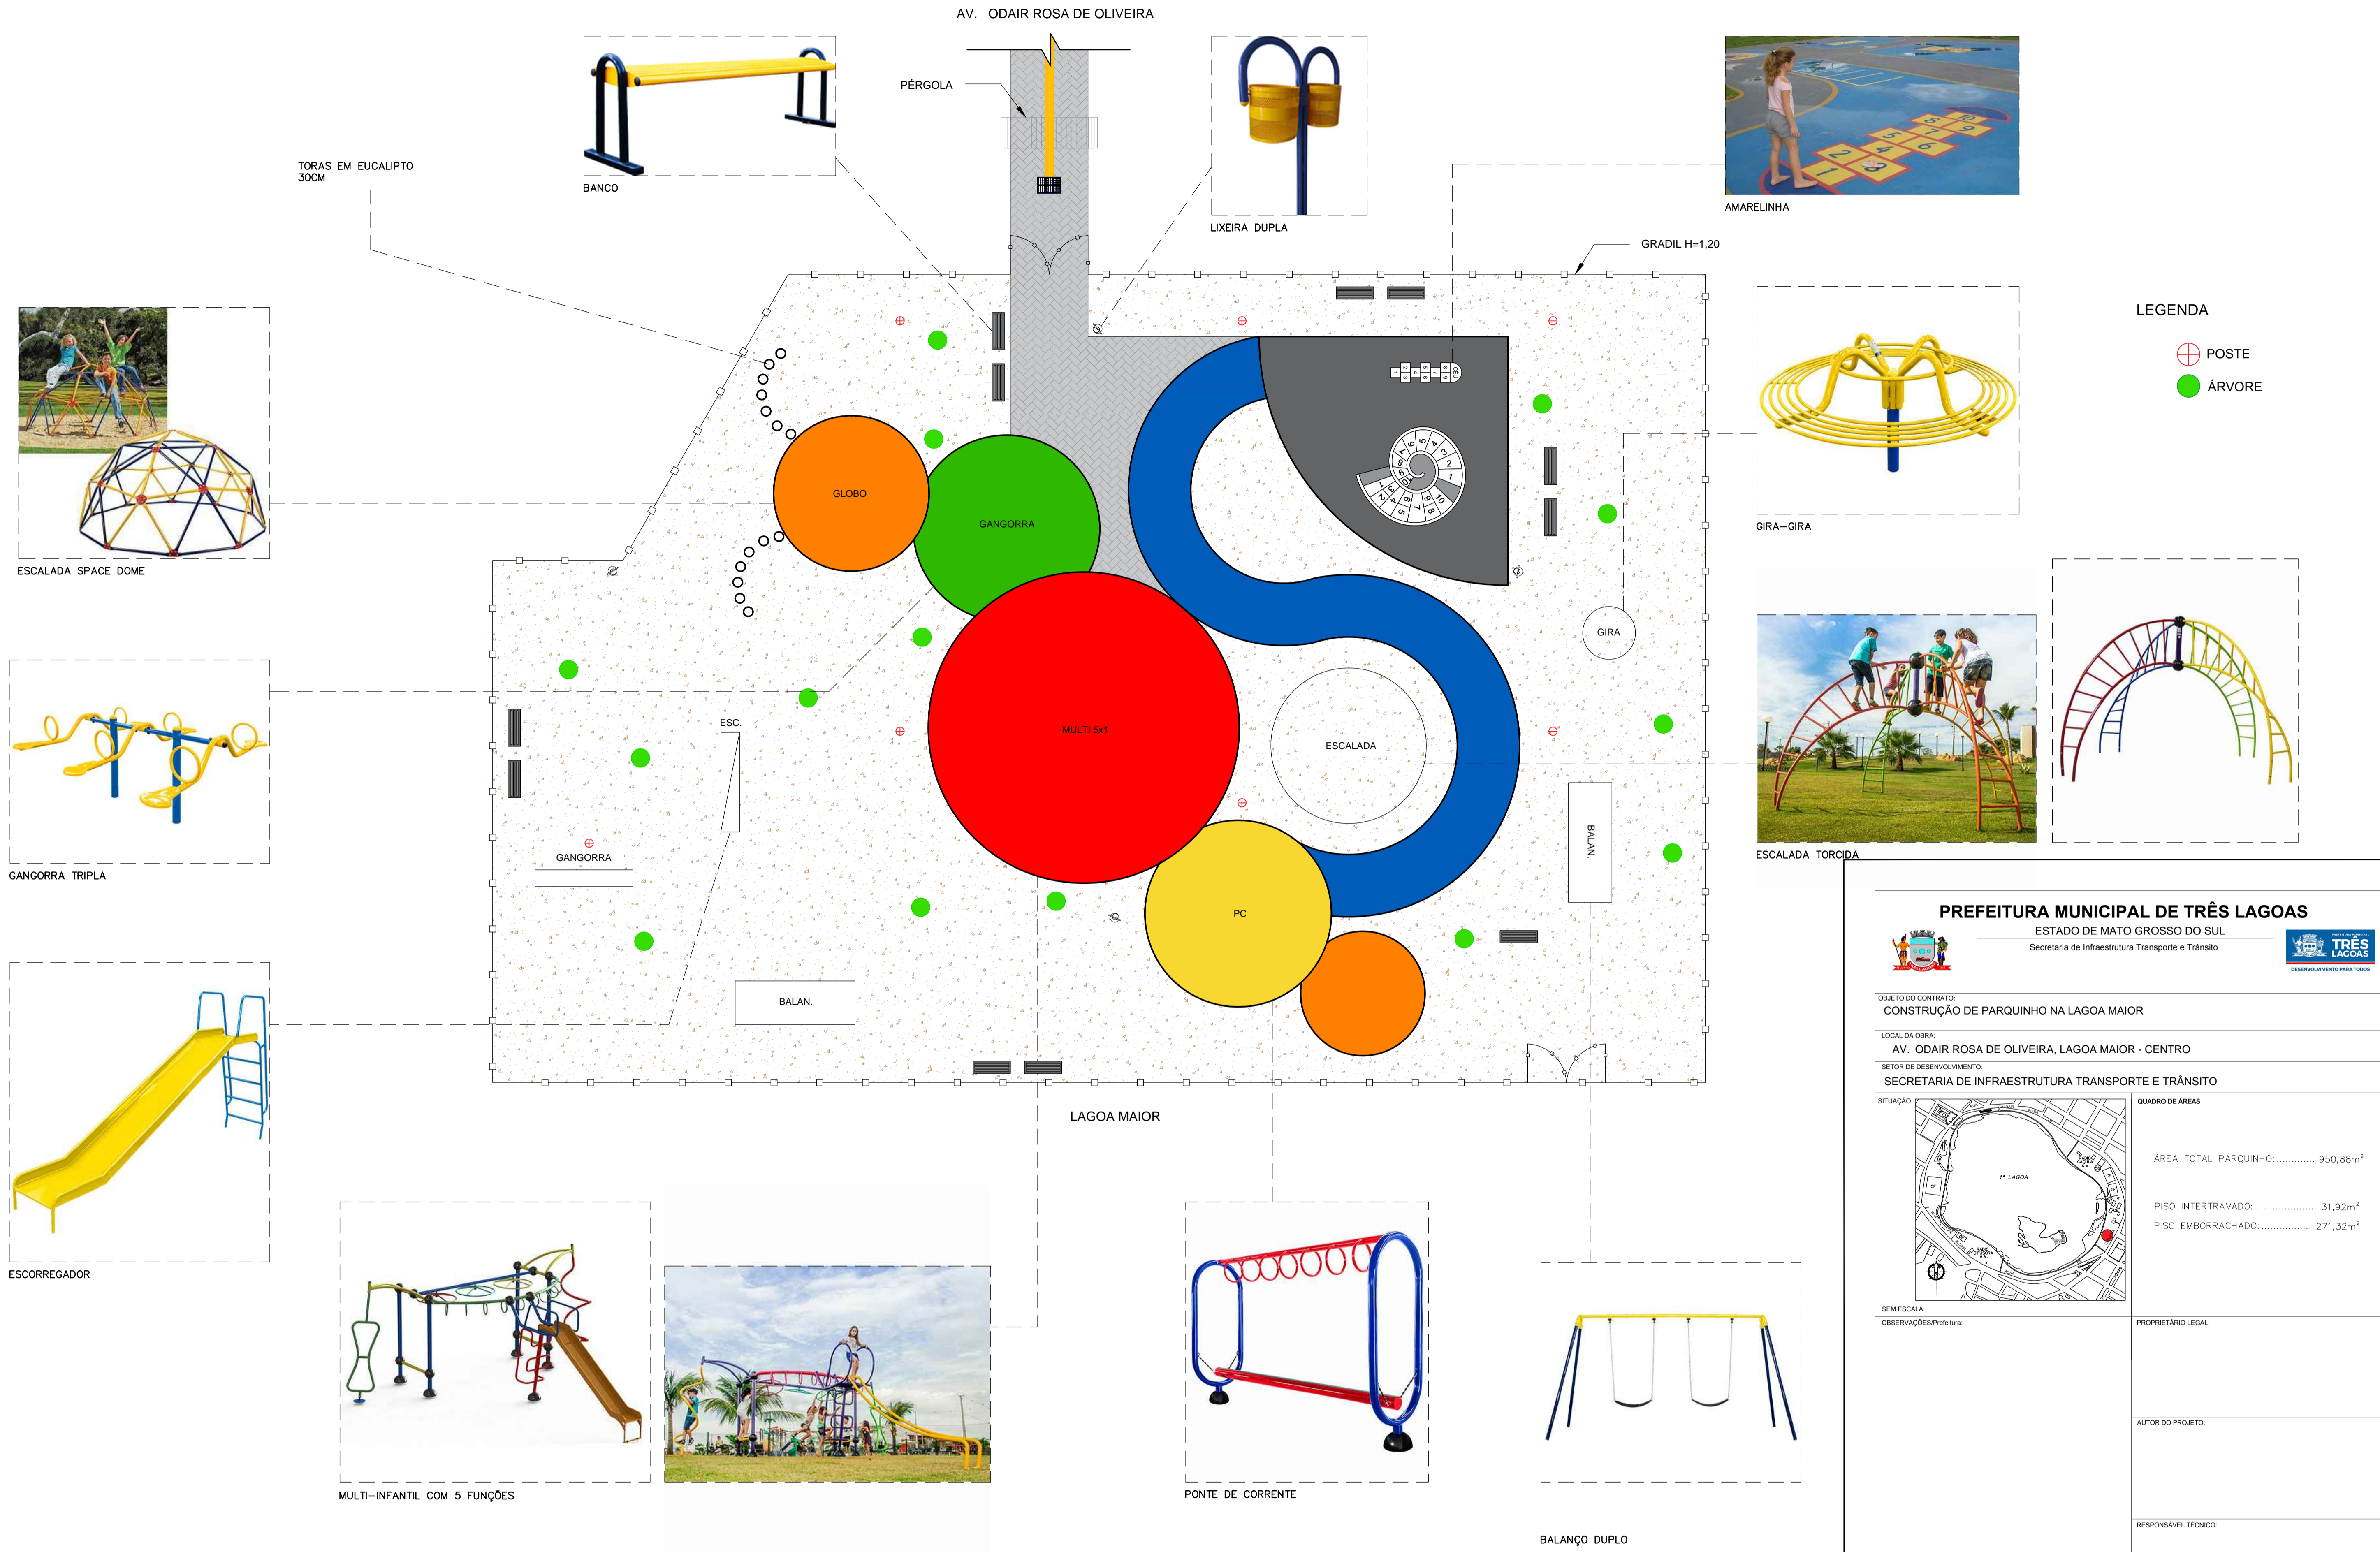

LEGENDA
 ⊕ POSTE
 ● ÁRVORE

PREFEITURA MUNICIPAL DE TRÊS LAGOAS
 ESTADO DE MATO GROSSO DO SUL
 Secretaria de Infraestrutura Transporte e Trânsito

OBJETO DO CONTRATO:
 CONSTRUÇÃO DE PARQUINHO NA LAGOA MAIOR

LOCAL DA OBRA:
 AV. ODAIR ROSA DE OLIVEIRA, LAGOA MAIOR - CENTRO

SETOR DE DESENVOLVIMENTO:
 SECRETARIA DE INFRAESTRUTURA TRANSPORTE E TRÂNSITO

SITUAÇÃO: **QUADRO DE ÁREAS**

ÁREA TOTAL PARQUINHO:.....	950,88m ²
PISO INTERTRAVADO:.....	31,92m ²
PISO EMBORRACHADO:.....	271,32m ²

SEM ESCALA
 OBSERVAÇÕES: Prefeitura:

PROPRIETÁRIO LEGAL:

AUTOR DO PROJETO:

RESPONSÁVEL TÉCNICO:

PRANCHAREF: 01/02 **TITULAÇÃO DA PRANCHA:** PROJETO ARQUITETÔNICO

FOLHA Nº: 01 **REFERÊNCIA DO PROJETO:** PLANTA BAIXA LAYOUT

VISTORREVISÃO DE:	SECRETARIA DE INFRAESTRUTURA TRANSPORTE E TRÂNSITO	DATA DA ELABORAÇÃO: FEVEREIRO 2019
1ª -		ESCALA DO DESENHO:
2ª -		1/100
3ª -		
4ª -		

OBSERVAÇÃO:
 Os pisos emborrachados serão do tipo Pisoleve Seguro ou Similar (dupla camada) - macio, com espessura de 4 cm em média, composto por grãos e raspas de borracha de pneu reciclado, ideal para parques infantis e playgrounds, piso para parede de escada e atenua quedas.
 • Cores a serem utilizadas: amarelo, azul, cinza, verde, laranja, roxo e vermelho.